



ΕΦΗΜΕΡΙΣ ΤΗΣ ΚΥΒΕΡΝΗΣΕΩΣ

ΤΗΣ ΕΛΛΗΝΙΚΗΣ ΔΗΜΟΚΡΑΤΙΑΣ

ΤΕΥΧΟΣ ΔΕΥΤΕΡΟ **Αρ. Φύλλου 1457**

26 Οκτωβρίου 2001

ΠΕΡΙΕΧΟΜΕΝΑ

ΑΠΟΦΑΣΕΙΣ

ΑΠΟΦΑΣΕΙΣ

Αριθ. ΥΠΠΟ/ΓΔΑ/ΑΡΧ/Α1/Φ43/29103/1809 (1)

Κήρυξη Αρχαιολογικού Χώρου στη θέση «Σουβλωτό Μουρί» Χαμαιζίου, Δήμου Σητείας.

Ο ΥΠΟΥΡΓΟΣ ΠΟΛΙΤΙΣΜΟΥ

Έχοντας υπόψη:

1. Τις διατάξεις του Ν. 1558/85 (ΦΕΚ 137/Α/26.7.1985) «Κυβέρνηση και Κυβερνητικά Όργανα».

2. Την ΥΠΠΟ/ΓΝΟΣ/49610/28.11.1990 (ΦΕΚ 743/Β/ 29.11.1990) «Εξαίρεση από τον περιορισμό των τριών υπογραφών».

3. Τις διατάξεις του Κ.Ν. 5351/32 «Περί Αρχαιοτήτων».

4. Τις διατάξεις του Ν. 1127/81 (ΦΕΚ 32/Α/1981) «Περί κυρώσεως της εις Λονδίνον, την 6η Μαΐου 1969 υπογραφείσης Ευρωπαϊκής Συμβάσεως δια την προστασίαν της αρχαιολογικής κληρονομιάς».

5. Την Υ.Α. ΥΠΠΕ/ΑΡΧ/Α1/Φ31/24456/1834π.ε./1976 (ΦΕΚ699/Β΄/1976) περί κηρύξεως Αρχαιολογικών Χώρων Ν. Λασιθίου.

6. Την ομόφωνη γνωμοδότηση του Τοπικού Συμβουλίου Μνημείων Ανατολικής Κρήτης, όπως διατυπώθηκε στην αρ. 4η/16.5.2001 Συνεδρία του, αποφασίζουμε:

Κηρύσσεται ως αρχαιολογικός χώρος η θέση «Σουβλωτό Μουρί» Χαμαιζίου. δ. Σητείας για την καλύτερη προστασία της εκεί ευρισκομένης μεσομινωϊκής ελλειψοειδούς Οικίας και του περιβάλλοντος αυτής χώρου. Η κηρυσσόμενη περιοχή οριοθετείται στο συνημμένο φύλλο χάρτου Γ.Υ.Σ. κλ. 1:5000 (αρ. 96383) με τη γραμμή που διέρχεται από τα σημεία 1, 2, 3, ... 10, 11, 12, 1, στα οποία αντιστοιχούν τα ζεύγη συντεταγμένων του επισυναπτόμενου στο χάρτη πίνακα. Οι κάθε είδους εργασίες μέσα στα όρια του κηρυσσόμενου Αρχαιολογικού Χώρου Χαμαιζίου, οι οποίες είναι δυνατόν να προκαλέσουν άμεση ή έμμεση βλάβη στις εγκείμενες Αρχαιότητες, υπόκεινται στον κατά Νόμο έλεγχο της ΚΔ΄ Εφορείας Αρχαιοτήτων Αγίου Νικολάου.

Από τις διατάξεις της παρούσης δεν προκύπτει δαπάνη σε βάρος του Κρατικού Προϋπολογισμού.

Η απόφαση αυτή να δημοσιευθεί στην Εφημερίδα της Κυβερνήσεως.

Αθήνα, 16 Οκτωβρίου 2001

Ο ΥΠΟΥΡΓΟΣ

ΕΥΑΓΓΕΛΟΣ ΒΕΝΙΖΕΛΟΣ

ΠΙΝΑΚΑΣ ΣΥΝΤΕΤΑΓΜΕΝΩΝ ΟΡΙΩΝ ΑΡΧΑΙΟΛΟΓΙΚΟΥ ΧΩΡΟΥ
"ΜΕΣΟΜΙΝΩΙΚΗ ΟΙΚΙΑ" ΣΟΥΒΛΙ ΧΑΜΕΖΙΟΥ ΔΗΜΟΣ ΣΗΤΕΙΑΣ


Σημ. α/α	ΔΙΑΓΡΑΜΜΑ 1:5000	Φ.Χ. 1:50000	ΣΥΝ/ΝΗ Χ (m)	ΣΥΝ/ΝΗ Ψ (m)	ΑΠΟΣΤΑΣΗ ΜΕΤΑΞΥ ΣΗΜ. ΣΗΜΕΙΑ	ΑΠΟΣΤΑΣΗ (m)
1	9637.4	ΣΗΤΕΙΑΣ	4389.78	-9069.65	11-12	147.82
2	9658.3	-"-	4449.31	-9204.95	12-13	39.08
3	9658.3	-"-	4459.25	-9242.74	13-14	83.89
4	9658.3	-"-	4486.75	-9322.00	14-15	60.85
5	9658.3	-"-	4472.79	-9381.23	15-16	105.77
6	9658.3	-"-	4571.59	-9419.00	16-17	92.76
7	9658.3	-"-	4645.32	-9475.30	17-18	44.86
8	9658.3	-"-	4688.58	-9487.15	18-19	179.99
9	9658.3	-"-	4814.51	-9358.54	19-20	262.17
10	9658.3	-"-	4690.35	-9127.63	20-21	148.20
11	9658.3	-"-	4651.27	-8984.68	21-22	183.85
12	9658.3	-"-	4468.84	-9007.44	22-11	100.59
Τ1	9658.3	-"-	4617.14	-9278.44	Τριγωνομ. Σημείο	

β) Το Ραπορτάρισμα των σημείων (ορίων) του αρχαιολογικού χώρου.

Με βάση τις ορθογώνιες συντεταγμένες (Χ,Ψ) των σημείων (ορίων) του αρχαιολογικού χώρου στην Χαρτογραφική Προβολή ΗΑΤΤ έγινε το ραπορτάρισμα στο αντίστοιχα διαγράμματα 1:5000 (9658.3 & 9637.4) και οριοθετήθηκε ο Αρχαιολογικός Χώρος "Μεσομινωϊκή Οικία" Σουβλί Χαμεζίου του ΔΗΜΟΥ ΣΗΤΕΙΑΣ, που ορίζονται από τα σημεία (όρια): (1-2-3-4-5-6-7-8-9-10-11-12-1) και η συνολική έκταση του Αρχαιολογικού Χώρου είναι (130) στρέμματα. (Βλέπε συνημμένο χάρτη)

Σητεία, Σεπτέμβριος 2000

Ο ΜΕΛΕΤΗΤΗΣ

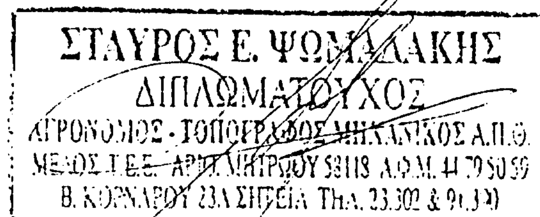

(συνέχεια πίνακα)


21	9638.4	-"-	9475.42	-10012.34	21-22	31.00
22	9638.4	-"-	9495.03	-10036.34	22-23	47.47
23	9638.4	ΣΗΤΕΙΑΣ	9524.28	-10073.73	23-24	31.64
24	9638.4	-"-	9546.20	-10096.54	24-Τ1	47.93
Τ1	9638.4	-"-	9580.02	-10130.50	Τ1-1	44.21


β) Το Ραπορτάρισμα των σημείων (ορίων) του αρχαιολογικού χώρου.

Με βάση τις ορθογώνιες συντεταγμένες (Χ,Ψ) των σημείων (ορίων) του αρχαιολογικού χώρου στην Χαρτογραφική Προβολή ΗΑΤΤ έγινε το ραπορτάρισμα στο αντίστοιχο διαγράμμα 1:5000 (9638.4) και οριοθετήθηκε ο Αρχαιολογικός Χώρος "Θολωτός Τάφος" Πλατύσχοινος Αχλαδίων του ΔΗΜΟΥ ΣΗΤΕΙΑΣ, που ορίζεται από τα σημεία (όρια) (1-2-3-4-5-6-7-8-9-10-11-12-13-14-15-16-17-18-19-20-21-22-23-24-Τ1-1) και η έκταση του είναι περίπου (48) στρέμματα. (Βλέπε συνημμένο χάρτη)

Σητεία, Σεπτέμβριος 2000

Ο ΜΕΛΕΤΗΤΗΣ

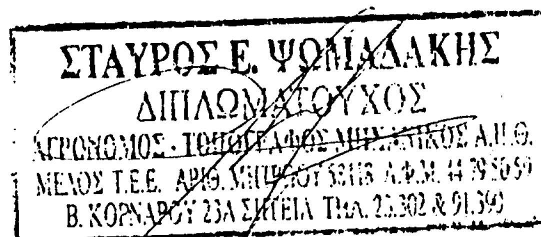

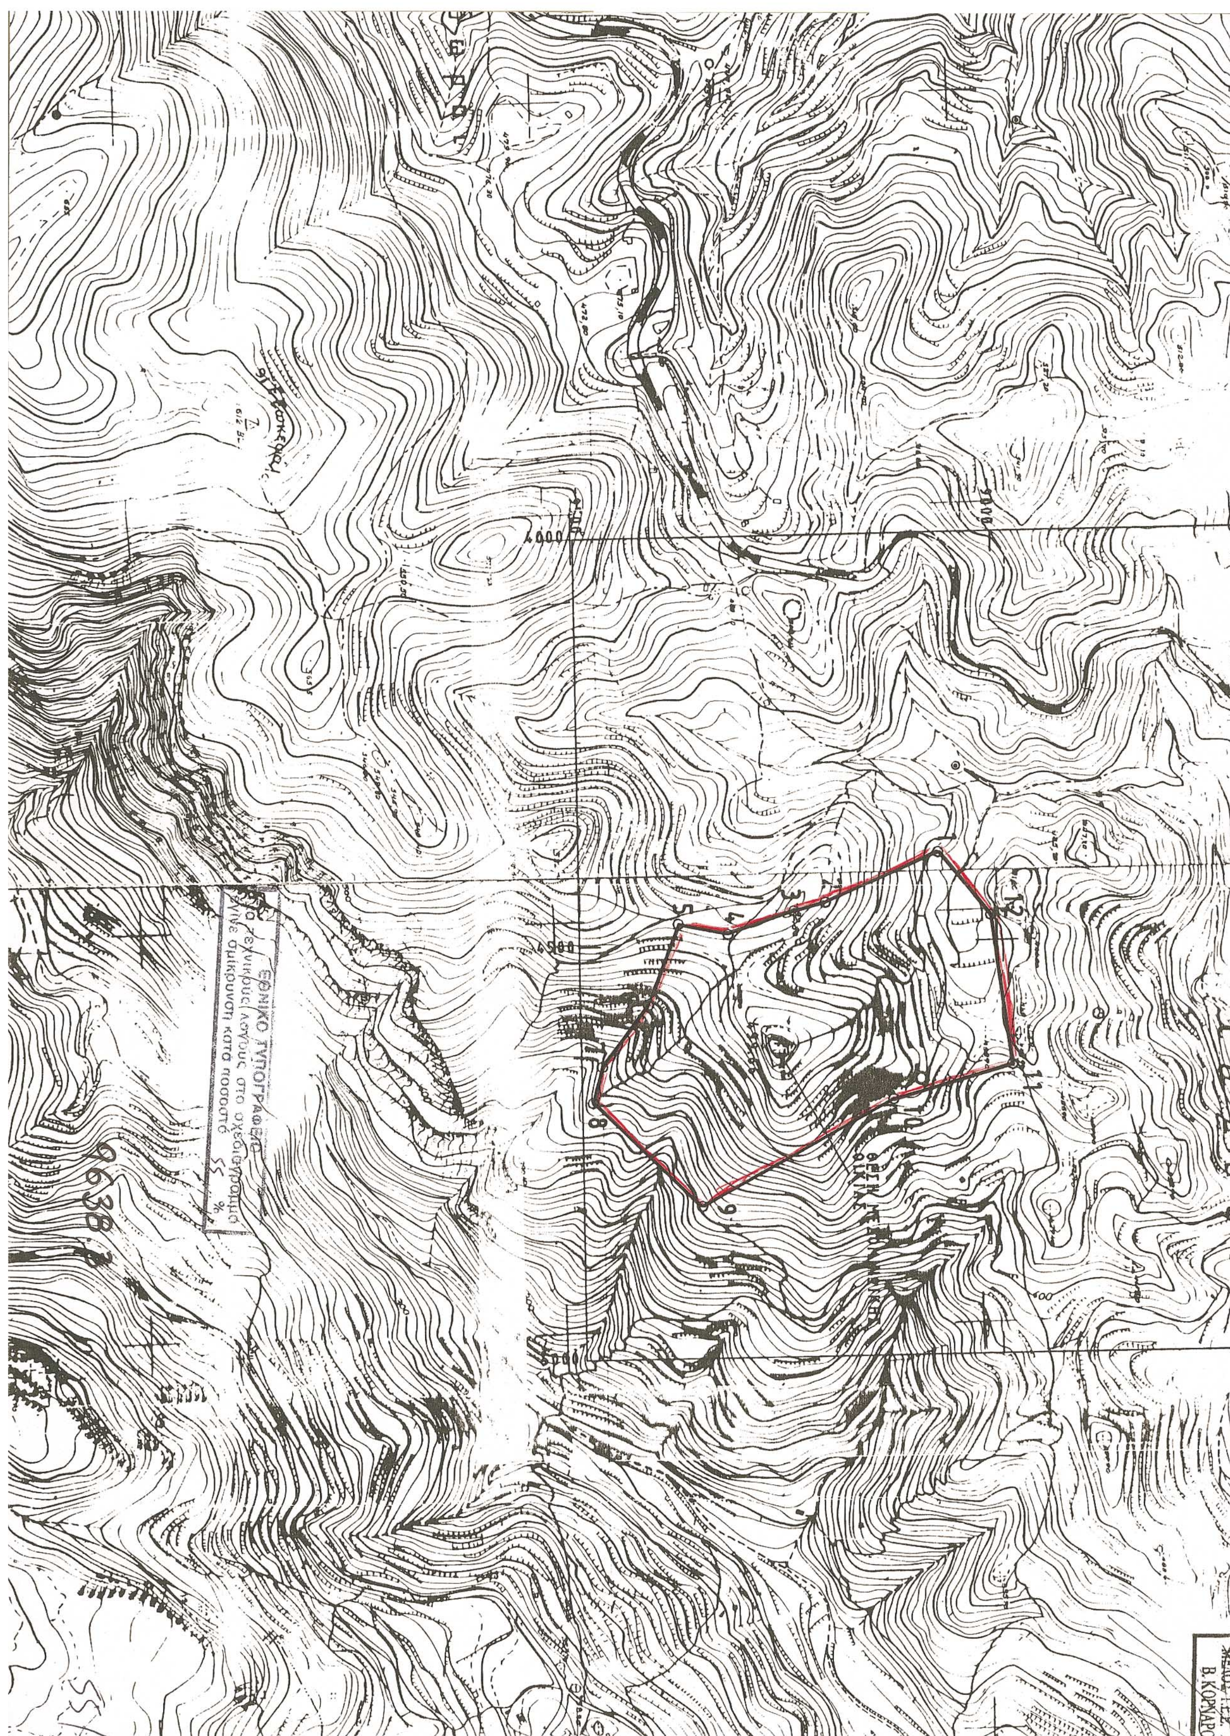

Αριθ. ΥΠΠΟ/ΓΔΑ/ΑΡΧ/Α1/Φ43/29102/1810 (2)

Κήρυξη Αρχαιολογικού Χώρου στη θέση «Πλατύσκοινος» Αχλαδιών, Δήμου Σητείας.

Ο ΥΠΟΥΡΓΟΣ ΠΟΛΙΤΙΣΜΟΥ

Έχοντας υπόψη:

1. Τις διατάξεις του Ν. 1558/85 (ΦΕΚ 137/Α/26.7.1985) «Κυβέρνηση και Κυβερνητικά Όργανα».
2. Την ΥΠΠΟ/ΓΝΟΣ/49610/28.11.1990 (ΦΕΚ 743/Β΄/29.11.1990) «Εξαίρεση από τον περιορισμό των τριών υπογραφών».
3. Τις διατάξεις του Κ.Ν. 5351/32 «Περί Αρχαιοτήτων».
4. Τις διατάξεις του Ν. 1127/81 (ΦΕΚ 32/Α/1981) «Περί κυρώσεως της εις Λονδίνον. την 6η Μαΐου 1969 υπογραφείσης Ευρωπαϊκής Συμβάσεως δια την προστασίαν της αρχαιολογικής κληρονομιάς».
5. Την αρ. ΥΠΠΕ/ΑΡΧ/Α1/Φ31/24456/1834π.ε./1976 (ΦΕΚ 699/Β΄/1976) περί κηρύξεως Αρχαιολογικών Χώρων Ν. Λασιθίου.
6. Την ομόφωνη γνωμοδότηση του Τοπικού Συμβουλίου Μνημείων Ανατολικής Κρήτης,. όπως διατυπώθηκε στην αρ. 4 /16.5.2001 Συνεδρία του, αποφασίζουμε:

Κηρύσσεται ως Αρχαιολογικός Χώρος η περιοχή «Πλατύσκοινος» Αχλαδιών Δ. Σητείας για την καλύτερη προστασία του εκεί ευρισκομένου ΥστεροΜινωϊκού θολωτού τάφου και του περιβάλλοντος χώρου. Η κηρυσσόμενη περιοχή οριοθετείται στο συνημμένο φύλλο χάρτου Γ.Υ.Σ. κλ. 1:5000 (αρ. 96384) με τη γραμμή που διέρχεται από τα σημεία 1, 2, 3, 4, 5, ... 22, 23, 24, Τ.1.1 στα οποία αντιστοιχούν τα ζεύγη συντεταγμένων του επισυναπτόμενου στο χάρτη πίνακα.

Οι κάθε είδους εργασίες μέσα στα όρια του κηρυγμένου Αρχαιολογικού Χώρου Πλατύσκοινου Σητείας, οι οποίες είναι δυνατόν να προκαλέσουν άμεση ή έμμεση βλάβη στις εγκείμενες Αρχαιότητες, υπόκεινται στον κατά Νόμον έλεγχο της ΚΔ' Εφορείας Αρχαιοτήτων Αγ. Νικολάου.

Από τις διατάξεις της παρούσης δεν προκύπτει δαπάνη σε βάρος του Κρατικού Προϋπολογισμού.

Η απόφαση αυτή να δημοσιευθεί στην Εφημερίδα της Κυβερνήσεως.

Αθήνα, 16 Οκτωβρίου 2001

Ο ΥΠΟΥΡΓΟΣ

ΕΥΑΓΓΕΛΟΣ ΒΕΝΙΖΕΛΟΣ

ΠΙΝΑΚΑΣ ΣΥΝΤΕΤΑΓΜΕΝΩΝ ΟΡΙΩΝ ΑΡΧΑΙΟΛΟΓΙΚΟΥ ΧΩΡΟΥ
"ΜΕΣΟΜΙΝΩΙΚΗ ΟΙΚΙΑ" ΣΟΥΒΛΙ ΧΑΜΕΖΙΟΥ ΔΗΜΟΣ ΣΗΤΕΙΑΣ


Σημ. α/α	ΔΙΑΓΡΑΜΜΑ 1:5000	Φ.Χ. 1:50000	ΣΥΝ/ΝΗ Χ (m)	ΣΥΝ/ΝΗ Ψ (m)	ΑΠΟΣΤΑΣΗ ΜΕΤΑΞΥ ΣΗΜ. ΣΗΜΕΙΑ	ΑΠΟΣΤΑΣΗ (m)
1	9637.4	ΣΗΤΕΙΑΣ	4389.78	-9069.65	11-12	147.82
2	9658.3	-"-	4449.31	-9204.95	12-13	39.08
3	9658.3	-"-	4459.25	-9242.74	13-14	83.89
4	9658.3	-"-	4486.75	-9322.00	14-15	60.85
5	9658.3	-"-	4472.79	-9381.23	15-16	105.77
6	9658.3	-"-	4571.59	-9419.00	16-17	92.76
7	9658.3	-"-	4645.32	-9475.30	17-18	44.86
8	9658.3	-"-	4688.58	-9487.15	18-19	179.99
9	9658.3	-"-	4814.51	-9358.54	19-20	262.17
10	9658.3	-"-	4690.35	-9127.63	20-21	148.20
11	9658.3	-"-	4651.27	-8984.68	21-22	183.85
12	9658.3	-"-	4468.84	-9007.44	22-11	100.59
T1	9658.3	-"-	4617.14	-9278.44	Τριγωνομ. Σημείο	

β) Το Ραπορτάρισμα των σημείων (ορίων) του αρχαιολογικού χώρου.

Με βάση τις ορθογώνιες συντεταγμένες (Χ,Ψ) των σημείων (ορίων) του αρχαιολογικού χώρου στην Χαρτογραφική Προβολή ΗΑΤΤ έγινε το ραπορτάρισμα στο αντίστοιχα διαγράμματα 1:5000 (9658.3 & 9637.4) και οριοθετήθηκε ο Αρχαιολογικός Χώρος "Μεσομινωϊκή Οικία" Σουβλί Χαμεζίου του ΔΗΜΟΥ ΣΗΤΕΙΑΣ, που ορίζονται από τα σημεία (όρια): (1-2-3-4-5-6-7-8-9-10-11-12-1) και η συνολική έκταση του Αρχαιολογικού Χώρου είναι (130) στρέμματα. (Βλέπε συνημμένο χάρτη)

Σητεία, Σεπτέμβριος 2000

Ο ΜΕΛΕΤΗΤΗΣ

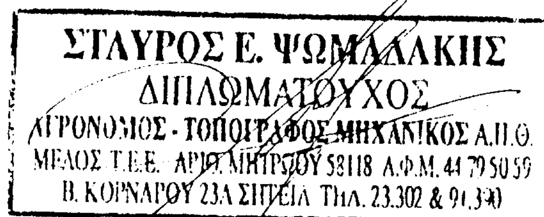

(συνέχεια πίνακα)


21	9638.4	-"-	9475.42	-10012.34	21-22	31.00
22	9638.4	-"-	9495.03	-10036.34	22-23	47.47
23	9638.4	ΣΗΤΕΙΑΣ	9524.28	-10073.73	23-24	31.64
24	9638.4	-"-	9546.20	-10096.54	24-Τ1	47.93
Τ1	9638.4	-"-	9580.02	-10130.50	Τ1-1	44.21

β) Το Ραπορτάρισμα των σημείων (ορίων) του αρχαιολογικού χώρου.

Με βάση τις ορθογώνιες συντεταγμένες (Χ,Ψ) των σημείων (ορίων) του αρχαιολογικού χώρου στην Χαρτογραφική Προβολή ΗΑΤΤ έγινε το ραπορτάρισμα στο αντίστοιχο διαγράμμα 1:5000 (9638.4) και οριοθετήθηκε ο Αρχαιολογικός Χώρος "Θολωτός Τάφος" Πλατύσκοινος Αχλαδίων του ΔΗΜΟΥ ΣΗΤΕΙΑΣ, που ορίζεται από τα σημεία (όρια) (1-2-3-4-5-6-7-8-9-10-11-12-13-14-15-16-17-18-19-20-21-22-23-24-Τ1-1) και η έκταση του είναι περίπου (48) στρέμματα. (Βλέπε συνημμένο χάρτη)

Σητεία, Σεπτέμβριος 2000

Ο ΜΕΛΕΤΗΤΗΣ

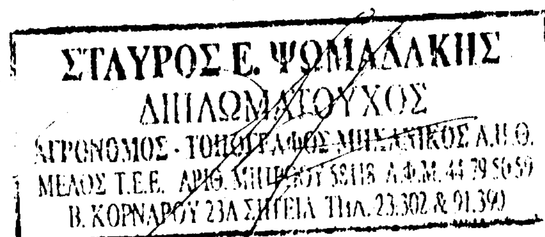


ΘΕΣΗ ΘΟΛΩΤΟΥ ΤΑΦΟΥ
ΣΤΑΥΡΟΣ Ε. ΨΩΜΑΔΑΚΗΣ
ΔΙΠΛΩΜΑΤΟΥΧΟΣ
ΕΘΝΙΚΟ ΤΥΠΟΓΡΑΦΕΙΟ